


Приложение к постановлению главы сельского поселения Фрунзенское муниципального района Большеглушицкий Самарской области "О предоставлении разрешения на условно разрешенный вид использования земельного участка, расположенного в черте села Морша муниципального района Большеглушицкий Самарской области, находящегося в зоне П1 - Зона природного ландшафта, скверов, парков площадью 26041 кв.м".

Схема расположения земельного участка или земельных участков на кадастровом плане территории

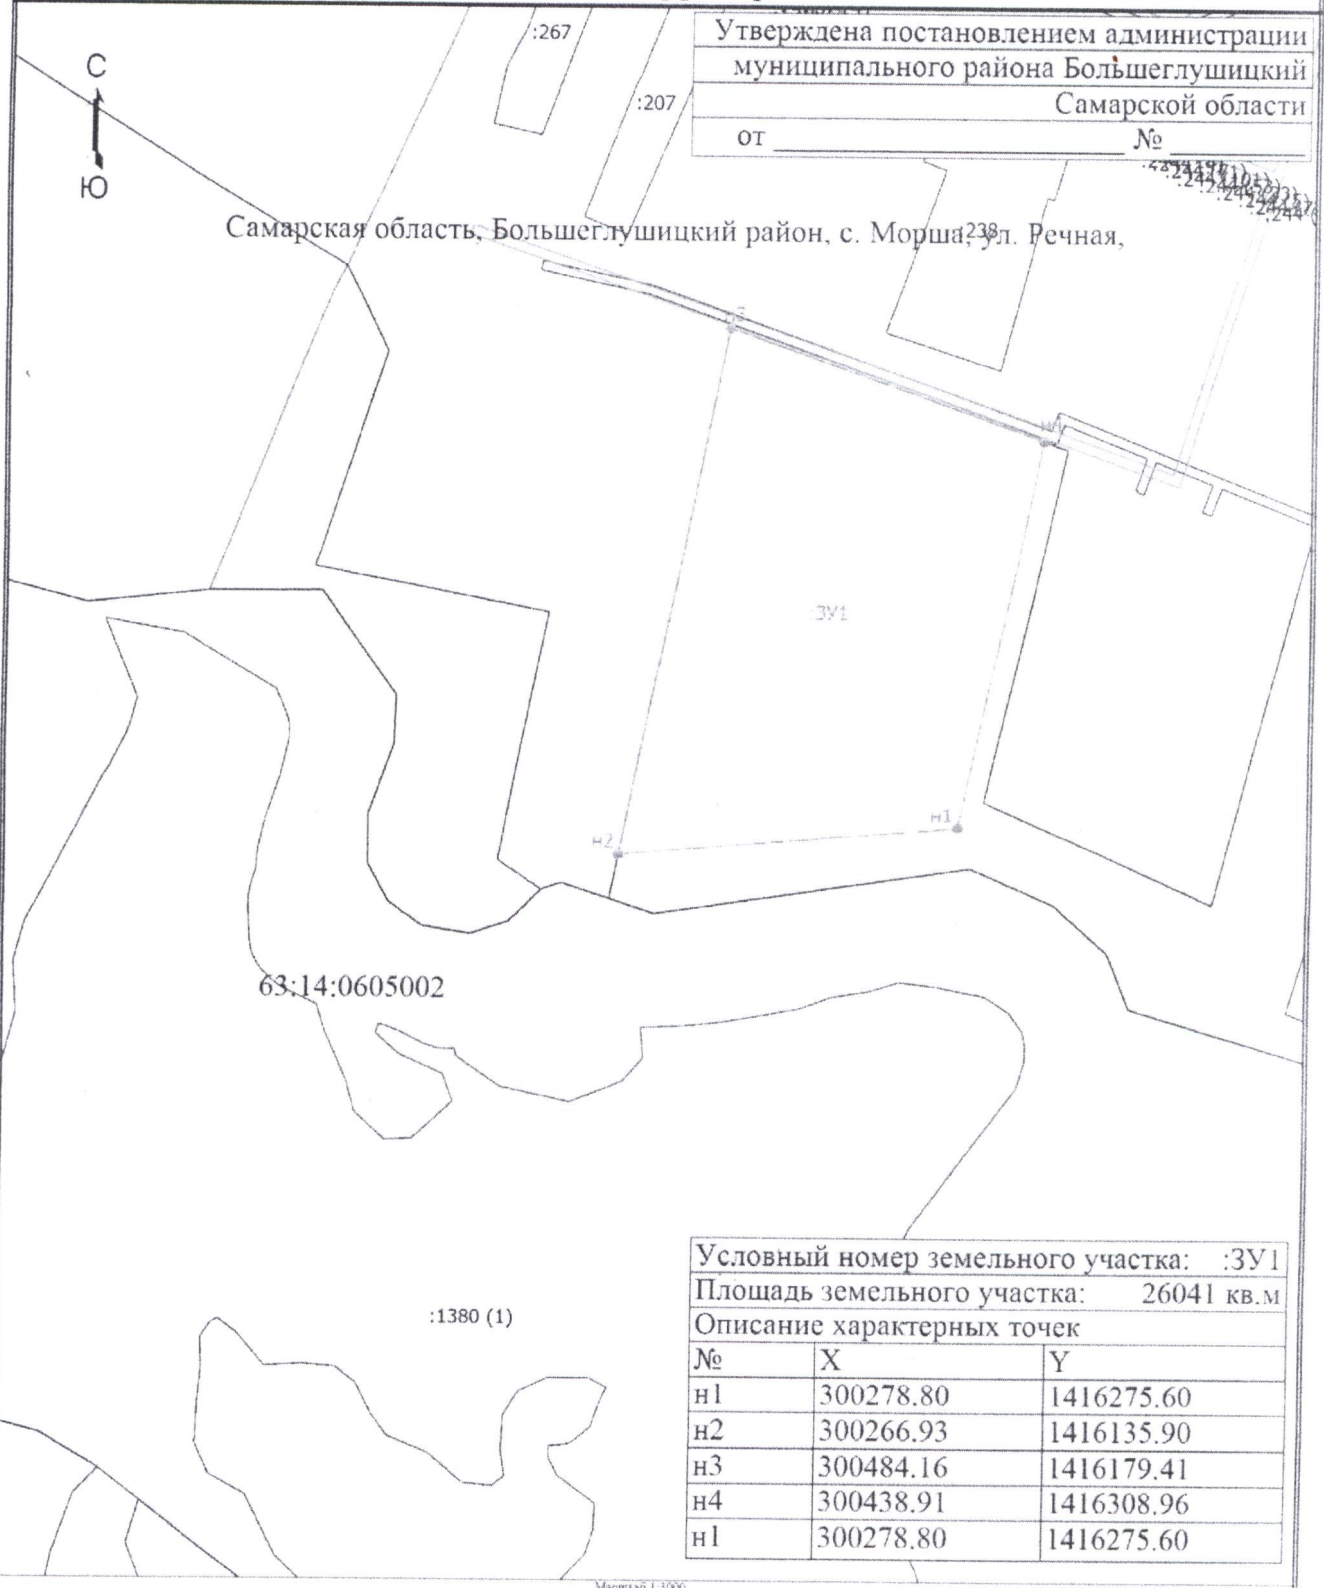

Утверждена постановлением администрации
муниципального района Большеглушицкий
Самарской области
от _____ № _____

Самарская область, Большеглушицкий район, с. Морша, ул. Речная, 238

Условный номер земельного участка: :3У1		
Площадь земельного участка: 26041 кв.м		
Описание характерных точек		
№	X	Y
н1	300278.80	1416275.60
н2	300266.93	1416135.90
н3	300484.16	1416179.41
н4	300438.91	1416308.96
н1	300278.80	1416275.60

- Условные обозначения
- Видовая образованная часть границ, сведения о которой достаточны для определения ее местоположения
 - Существующая часть границ, внесенная в ЕГРН, сведения о которой достаточны для определения ее местоположения
 - Граница кадастрового квартала
 - Обрабатываемый земельный участок
 - Характерная точка границы земельного участка, сведения о которой отсутствуют в ЕГРН, местоположение которой определено при кадастровых работах (новая характерная точка)

- Масштаб 1:3000
- н1 - Обозначение новой характерной точки
 - Граница здания
 - Граница зоны с особыми условиями
 - 63:14:0605002 - Номер кадастрового квартала