

Схема расположения земельного участка или земельных участков на кадастровом плане территории


Утверждена постановлением администрации
муниципального района Большеглушицкий
Самарской области

от _____ № _____



Самарская область, Большеглушицкий район, с. Каралык, ул. Береговая

63:14:0607001

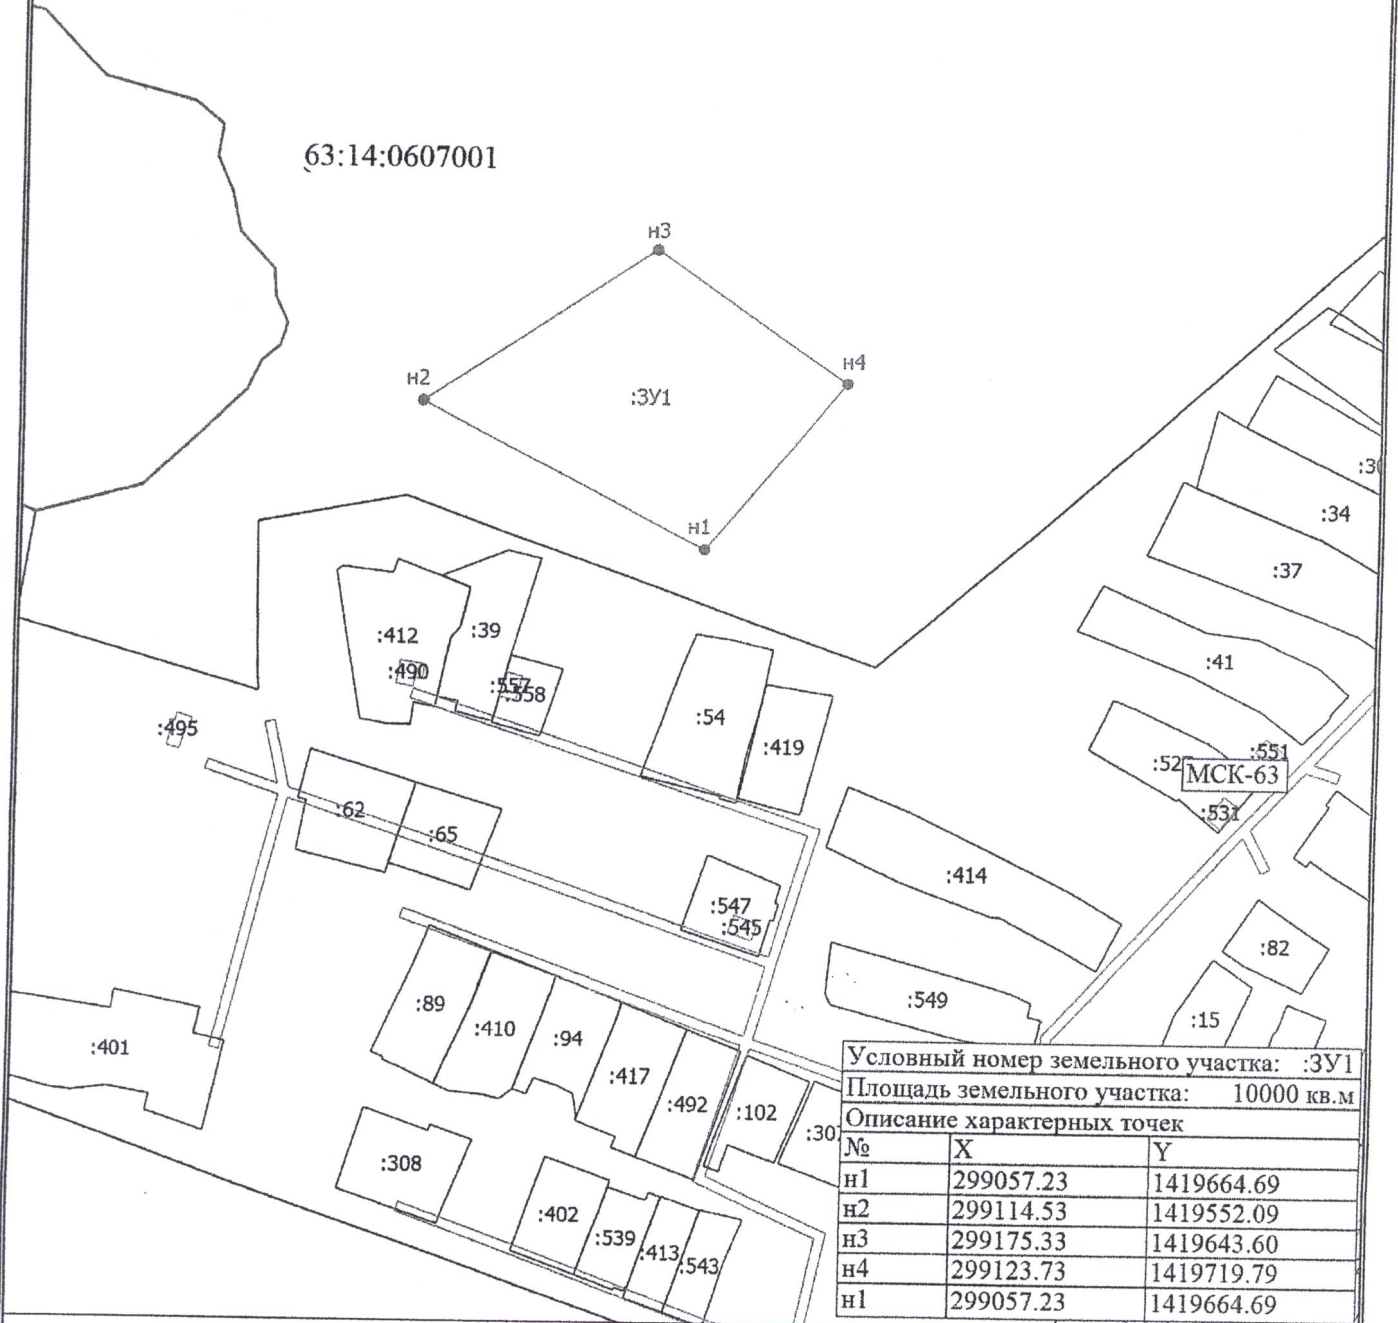

Условный номер земельного участка: :3У1

Площадь земельного участка: 10000 кв.м

Описание характерных точек

№	X	Y
н1	299057.23	1419664.69
н2	299114.53	1419552.09
н3	299175.33	1419643.60
н4	299123.73	1419719.79
н1	299057.23	1419664.69

Масштаб 1:3000

Условные обозначения

- Часть границы, местоположение которой определено при выполнении кадастровых работ
- Часть границы, сведения ЕГРН о которой позволяют однозначно определить ее положение на местности
- Граница кадастрового квартала
- Характерная точка границы земельного участка, сведения о которой отсутствуют в ЕГРН, местоположение которой определено при кадастровых работах (новая характерная точка)
- Номер кадастрового квартала

- н1 - Обозначение новой характерной точки
- Граница здания
- Граница зоны с особыми условиями
- :3У1 - Образующий земельный участок

63:14:0607001