


Схема расположения земельного участка или земельных участков на кадастровом плане территории

Утверждена от _____ № _____



Самарская область, Большеглушицкий район, п. Верхнедольск, ул.

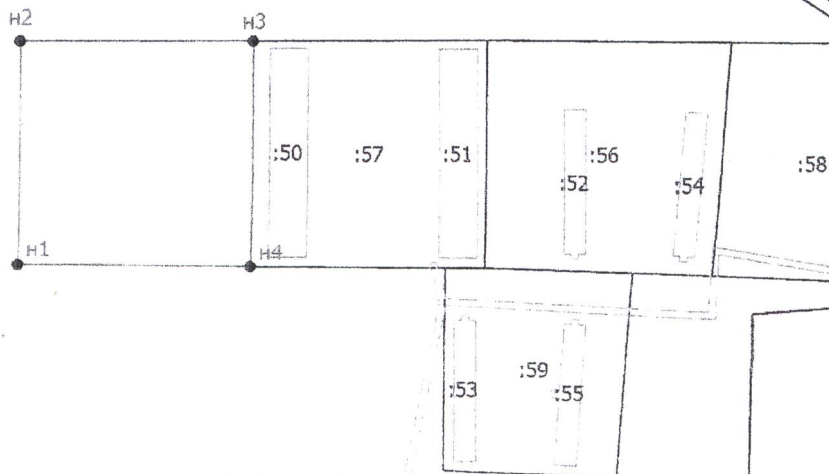

63:14:0601003

МСК-63

Площадь земельного участка: 17469 кв.м

Описание характерных точек

№	X	Y
H1	313144.11	1416251.01
H2	313273.46	1416252.30
H3	313273.57	1416386.60
H4	313142.78	1416385.30
H1	313144.11	1416251.01

Масштаб 1:4400

Условные обозначения

- вновь образованная часть границы, сведения о которой достаточны для определения ее местоположения
- обозначение новой характерной точки
- граница здания
- граница зоны с особыми условиями

- характерная точка границы, сведения о которой позволяют однозначно определить ее положение на местности
- существующая часть границы, имеющаяся в ЕПРН сведения о которой достаточны для определения ее местоположения
- граница кадастрового квартала
- номер кадастрового квартала

63:14:0601003