


Схема расположения земельного участка или земельных участков на кадастровом плане территории

Утверждена от _____ № _____

Самарская область, Большеглушицкий район, п. Верхнедольск, ул. _____

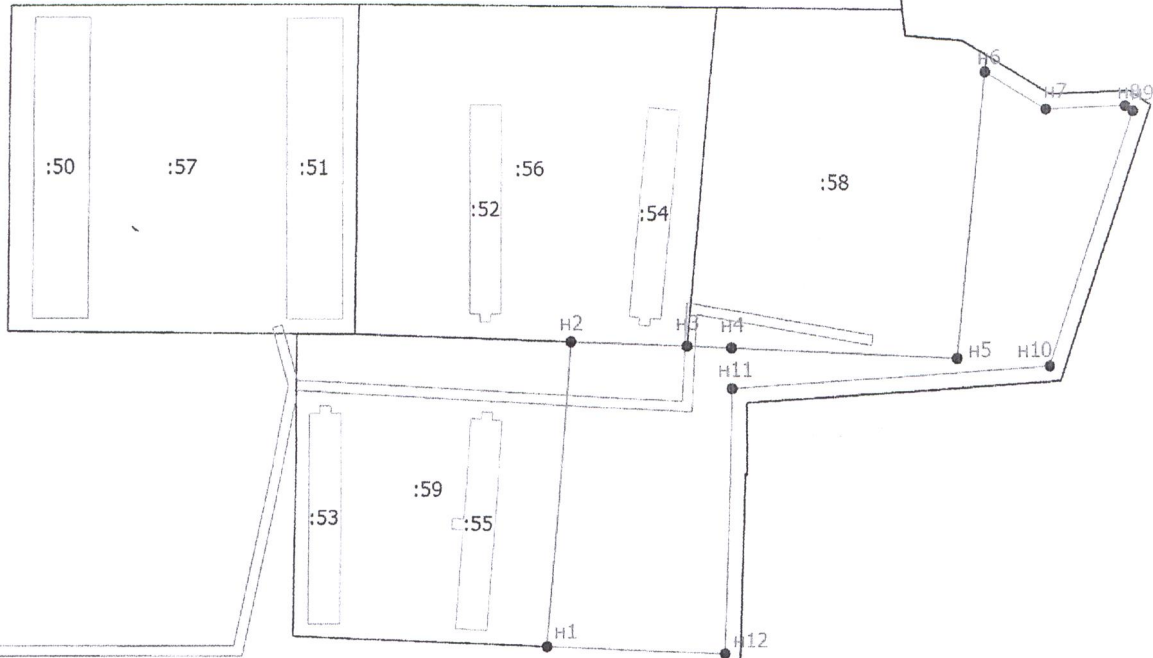

63:14:0601003

МСК-63

Площадь земельного участка: 14411 кв.м		
Описание характерных точек		
№	X	Y
n1	313017.10	1416598.77
n2	313138.16	1416607.67
n3	313136.46	1416653.60
n4	313135.64	1416671.25
n5	313131.51	1416760.19
n6	313245.89	1416770.52
n7	313231.03	1416794.84
n8	313232.33	1416826.52
n9	313230.19	1416829.63
n10	313128.45	1416797.07
n11	313119.88	1416671.44
n12	313013.97	1416669.32
n1	313017.10	1416598.77

Масштаб 1:3000

- | | | |
|---|--|--|
| <p>Условные обозначения</p> <ul style="list-style-type: none"> - вновь образованная часть границы, сведения о которой достаточны для определения ее местоположения - обозначение новой характерной точки - граница здания - граница зоны с особыми условиями | <ul style="list-style-type: none"> - Характерная точка границы, сведения о которой позволяют однозначно определить ее положение на местности - Существующая часть границы, имеющаяся в ЕГРН, сведения о которой достаточны для определения ее местоположения - Граница кадастрового квартала - Номер кадастрового квартала | |
|---|--|--|

63:14:0601003