


## Схема расположения земельного участка на кадастровом плане территории расположенного по адресу:

Утверждена  
постановлением администрации  
муниципального района  
Большеглушицкий, Самарской обл.

От \_\_\_\_\_

№ \_\_\_\_\_

Самарская обл., Большеглушицкий район, с. Каралык, ул. Южная

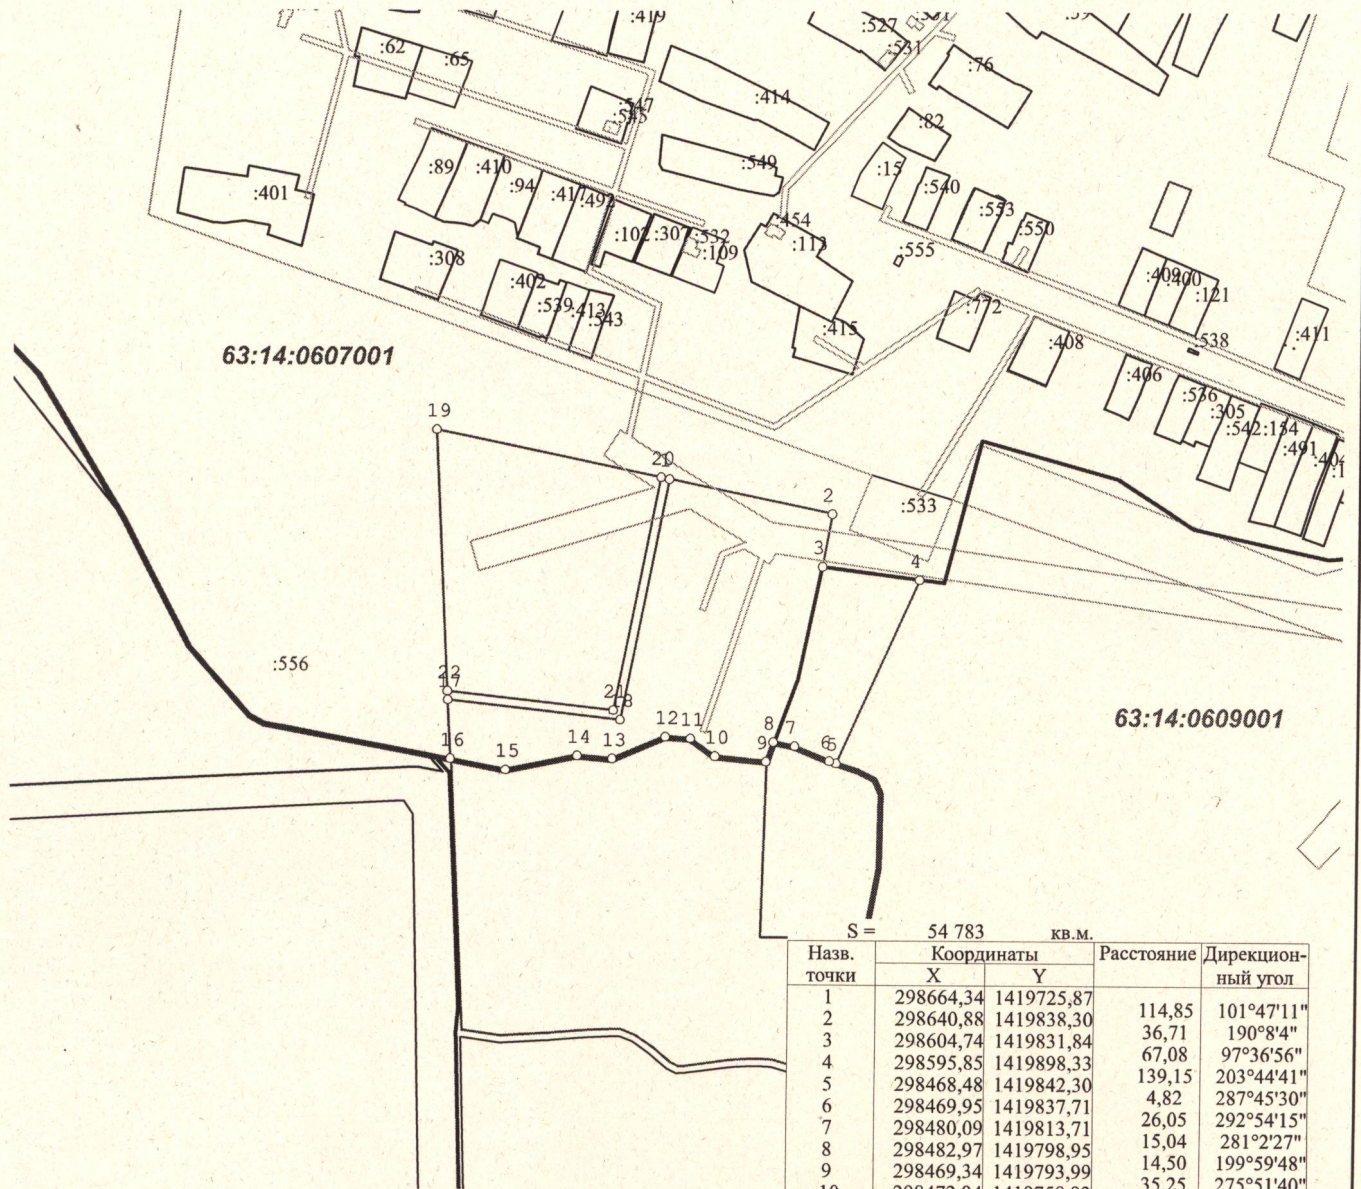

Масштаб 1:5000

S = 54 783 кв.м.

Назв. точки	Координаты		Расстояние	Дирекционный угол
	X	Y		
1	298664,34	1419725,87		
2	298640,88	1419838,30	114,85	101°47'11"
3	298604,74	1419831,84	36,71	190°8'4"
4	298595,85	1419898,33	67,08	97°36'56"
5	298468,48	1419842,30	139,15	203°44'41"
6	298469,95	1419837,71	4,82	287°45'30"
7	298480,09	1419813,71	26,05	292°54'15"
8	298482,97	1419798,95	15,04	281°2'27"
9	298469,34	1419793,99	14,50	199°59'48"
10	298472,94	1419758,92	35,25	275°51'40"
11	298485,17	1419741,91	20,95	305°42'57"
12	298486,26	1419724,40	17,54	273°33'43"
13	298470,87	1419687,76	39,74	247°12'58"
14	298472,98	1419663,44	24,41	274°57'31"
15	298462,90	1419614,11	50,35	258°27'5"
16	298470,39	1419576,21	38,63	281°10'45"
17	298511,29	1419574,19	40,95	357°10'21"
18	298497,85	1419693,12	119,69	96°26'51"
1	298664,34	1419725,87	169,68	11°7'43"
19	298697,90	1419564,99		
20	298665,56	1419719,99	158,34	101°47'7"
21	298504,43	1419688,30	164,22	191°7'36"
22	298517,36	1419573,89	115,14	276°26'52"
19	298697,90	1419564,99	180,76	357°10'40"