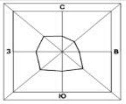

Карта планируемого размещения объектов инженерной инфраструктуры местного значения сельского поселения Фрунзенское муниципального района Большеглушицкий Самарской области

Карта планируемого размещения объектов инженерной инфраструктуры местного значения п. Фрунзенский, с. Морша, с. Каралык, п. Малый Каралык муниципального района Большеглушицкий Самарской области

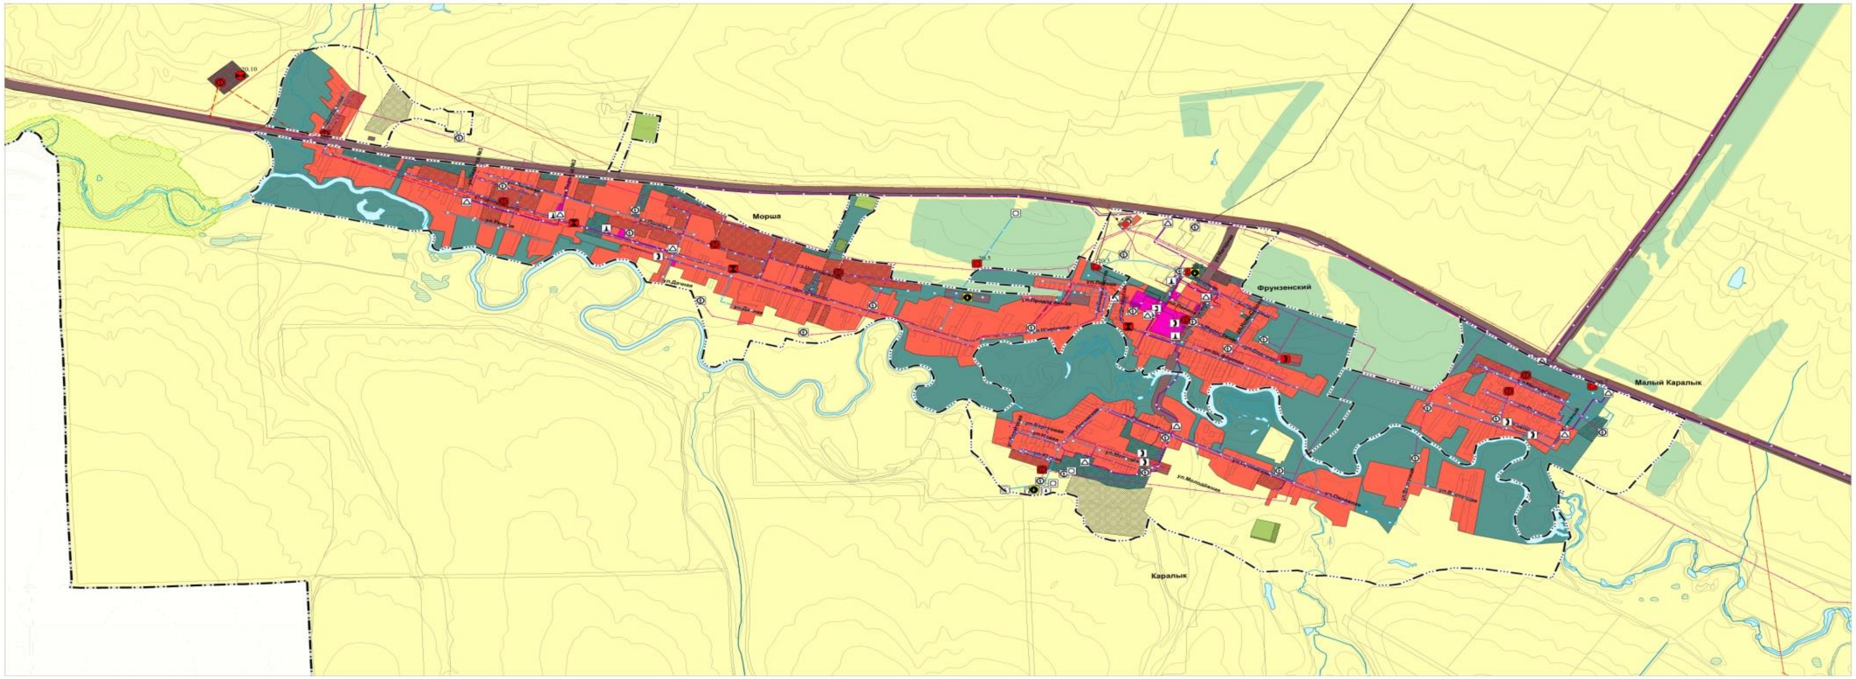

Карта планируемого размещения объектов инженерной инфраструктуры местного значения п. Верхнедольск муниципального района Большеглушицкий Самарской области

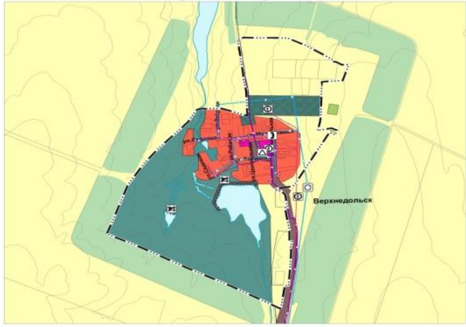

Карта планируемого размещения объектов инженерной инфраструктуры местного значения п. Озерск муниципального района Большеглушицкий Самарской области

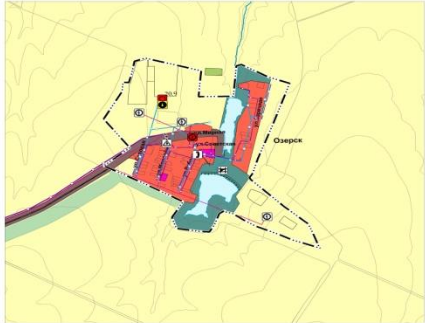

Условные обозначения

Границы единиц административно-территориального деления Российской Федерации

Граница сельского поселения

Граница населенного пункта

Функциональные зоны

Существующие | Планируемые
🟥 🟥 Жилые зоны
🟪 🟪 Общественно-деловые зоны
🟫 🟫 Производственные зоны, зоны инженерной и транспортной инфраструктур
🟨 ▨ Зоны сельскохозяйственного использования
🟦 🟦 Зоны рекреационного назначения
🟩 🟩 Зоны специального назначения

Объекты трубопроводного транспорта и инженерной инфраструктуры

Электрические подстанции

Существующие | Планируемые
Электрическая подстанция 35 кВ
Трансформаторная подстанция

Линии электропередачи (ЛЭП)

Существующие | Планируемые
ЛЭП 220 кВ
ЛЭП 35кВ
ЛЭП 10 кВ

Объекты добычи и транспортировки газа

Существующие | Планируемые
Газораспределительная станция Местная

Распределительные трубопроводы для транспортировки газа

Существующие | Планируемые
Газопровод распределительный высокого давления
Газопровод распределительный низкого давления

Объекты теплоснабжения

Существующие | Планируемые
Источник тепловой энергии

Сети теплоснабжения

Существующие | Планируемые
Теплопровод распределительный (квартальный)

Объекты водоснабжения

Существующие | Планируемые | Реконструкция
Водозабор
Водонапорная башня
Артезианская скважина

Сети водоснабжения

Существующие | Планируемые
Водопровод

Объекты водоотведения

Существующие | Планируемые
Канализационная насосная станция
Очистные сооружения

Сети водоотведения

Существующие | Планируемые
Канализация самотечная

Объекты связи

Существующие | Планируемые
Автоматическая телефонная станция

Линии связи

Существующие | Планируемые
Линия связи

Гидротехнические сооружения

Существующие | Планируемые | Реконструкция
Водоподпорные и водонапорные гидротехнические сооружения

Природные объекты

Поверхностные водные объекты

Существующие
Водоток (река, ручей, канал)
Водоем (озеро, пруд, обводненный карьер, водохранилище)
Болото

Леса

Существующие
Леса защитные

"ТеррНИИгражданпроект"	Директор института	Бундов И.Д.	
	Зам.директора по терр. планированию	Власов И.В.	
	Ведущий архитектор	Итуменова М.А.	
Объект:	Проект изменений в генеральный план сельского поселения Фрунзенское муниципального района Большеглушицкий Самарской области		
2019 г.	Заказчик: Администрация сельского поселения Фрунзенское муниципального района Большеглушицкий		Карта планируемого размещения объектов инженерной инфраструктуры местного значения сельского поселения Фрунзенское муниципального района Большеглушицкий Самарской области
		Инв.№	М 1:10000 Лист №2.4